


Согласовано

Изм. № подл. Погр. и дата Взам. инв. №

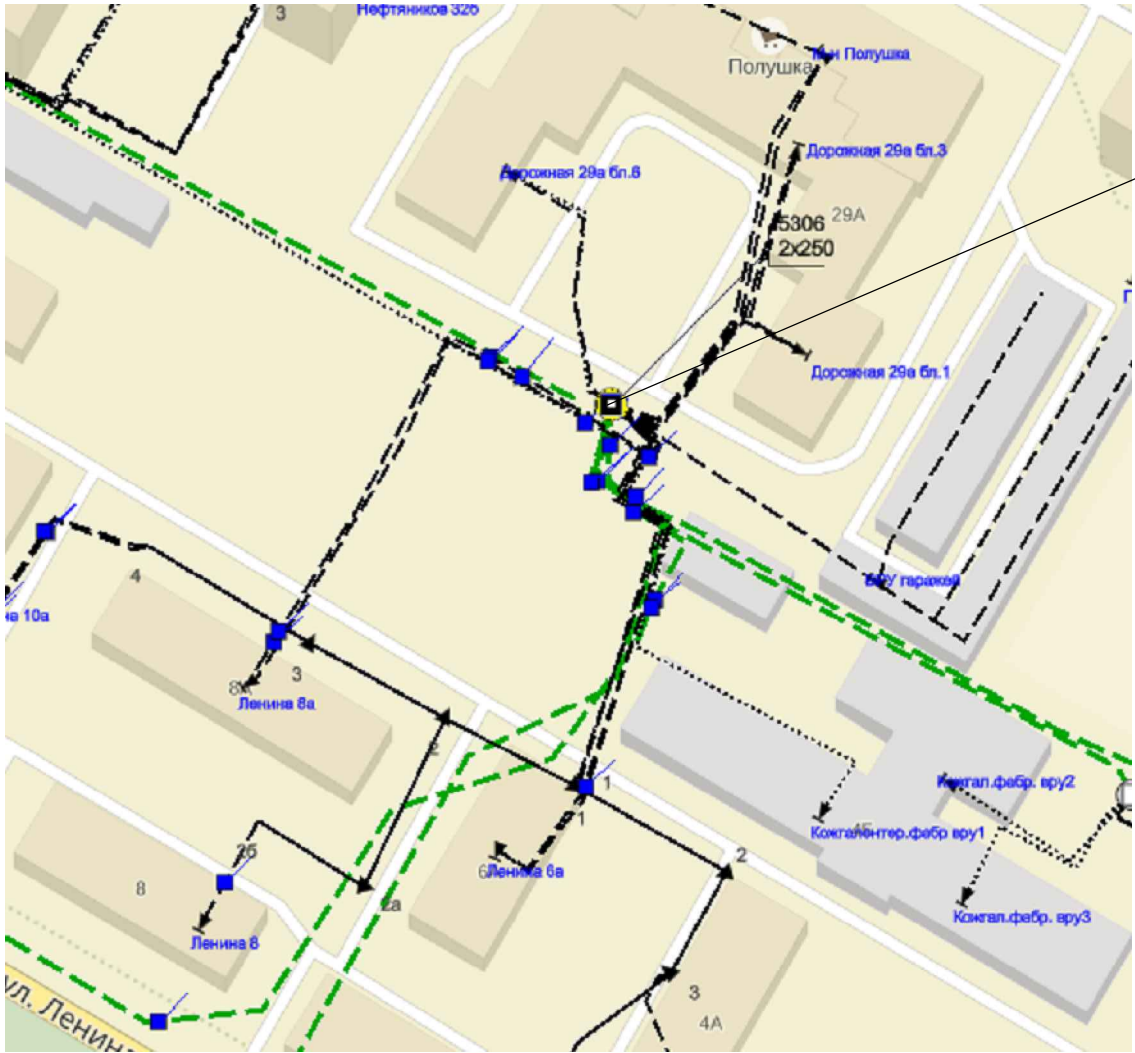

ТП 5306
(устан. ячейки КСО с вакуумным выкл.)

						Установка вакуумных выкл. ТП 5306 (по инвестиционной программе 2019г)		
Изм.	Кол.уч.	Лист	Недоп.	Погр.	Дата	I-20190121	Стадия	Лист
Разраб.		Газетдинова						Листов
ГИП		Хайруллин				ТП 5306	МУП "НМПЭС"	