


Согласовано

Изм. № подл. Погр. и дата Взам. инв. №

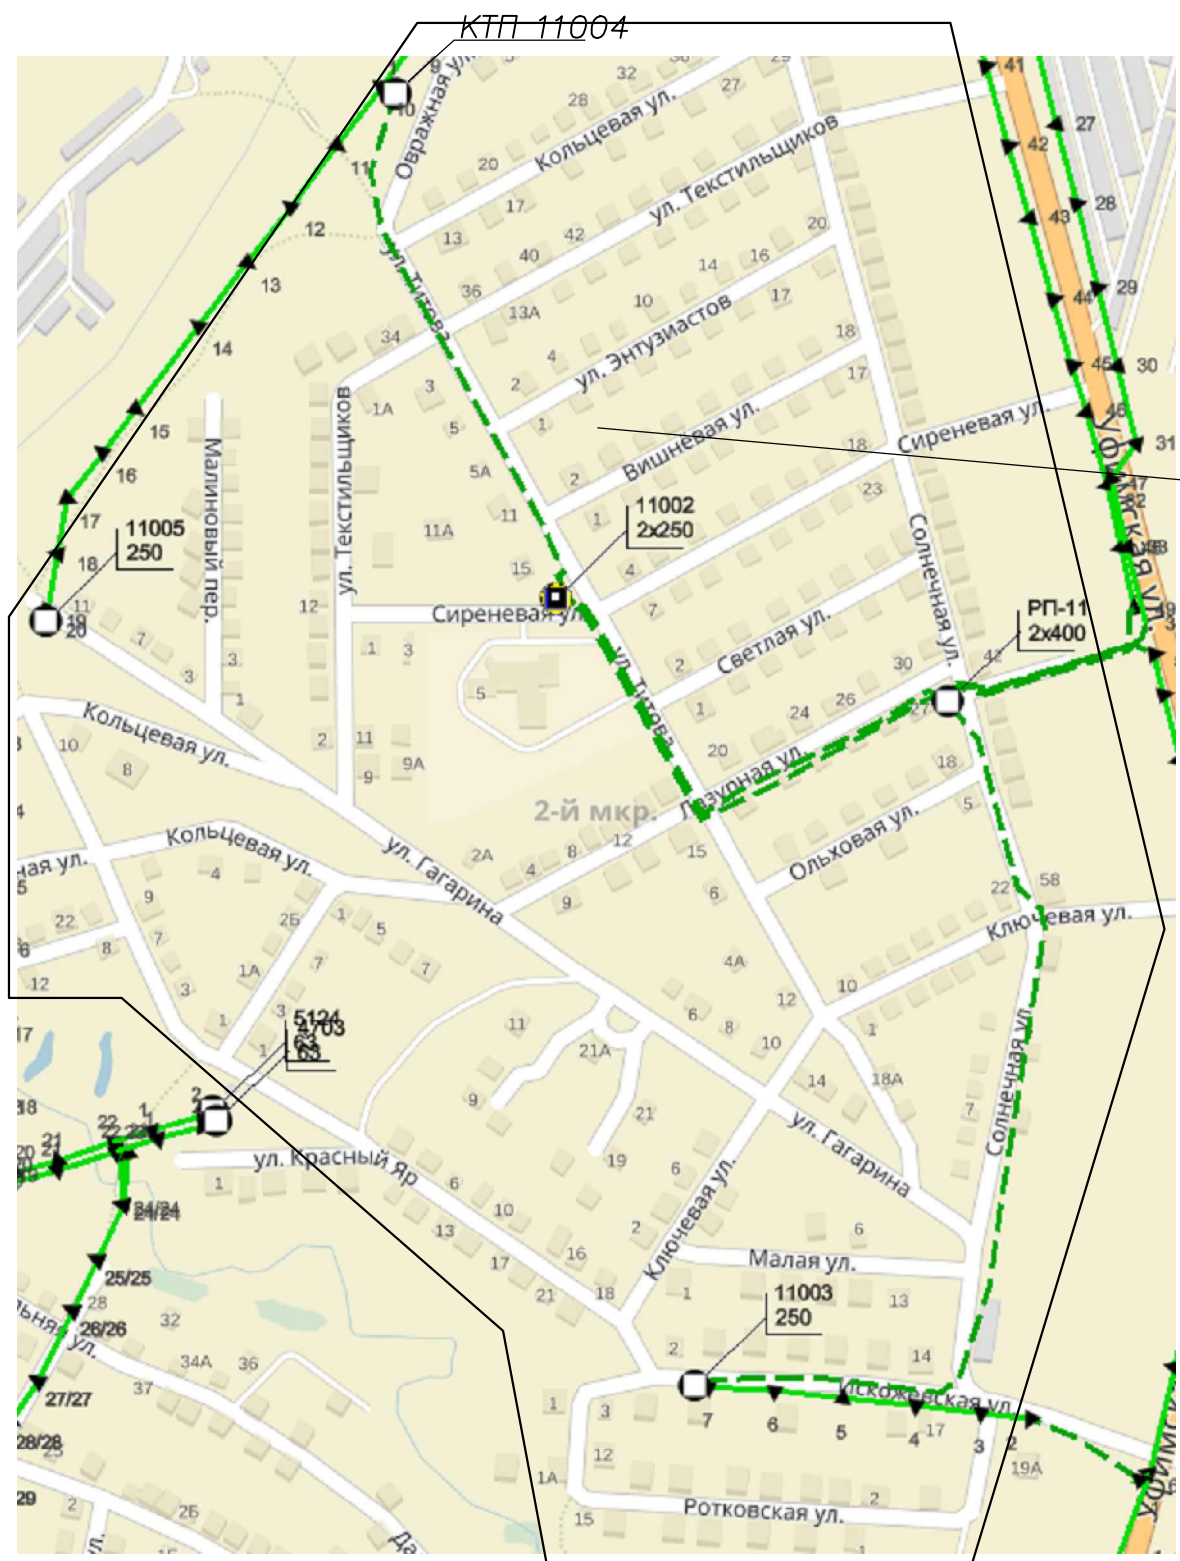

Реконструкция ВЛ, КЛ –0.4кВ мкр. Ротково
(от РП 11, КТП 11002, КТП 11003, КТП11004, КТП 11005)

| | | | | | | | | | |
|---------|-------------|------|--------|-------|------|---|--------|-------------|--------|
| | | | | | | | | | |
| | | | | | | | | | |
| | | | | | | | | | |
| Изм. | Кол.уч. | Лист | № док. | Погр. | Дата | Реконструкция ВЛ, КЛ–0.4кВ в районе частной застройки мкр. Ротково (по инвестиционной программе) | | | |
| Разраб. | Газетдинова | | | | | I–20190213 | Стадия | Лист | Листов |
| ГИП | Хайруллин | | | | | | | | |
| | | | | | | План сетей ВЛ–6 кВ | | МУП "НМПЭС" | |