


Согласовано

Взам. инв. №

Погр. и дата

Изм. № подл.

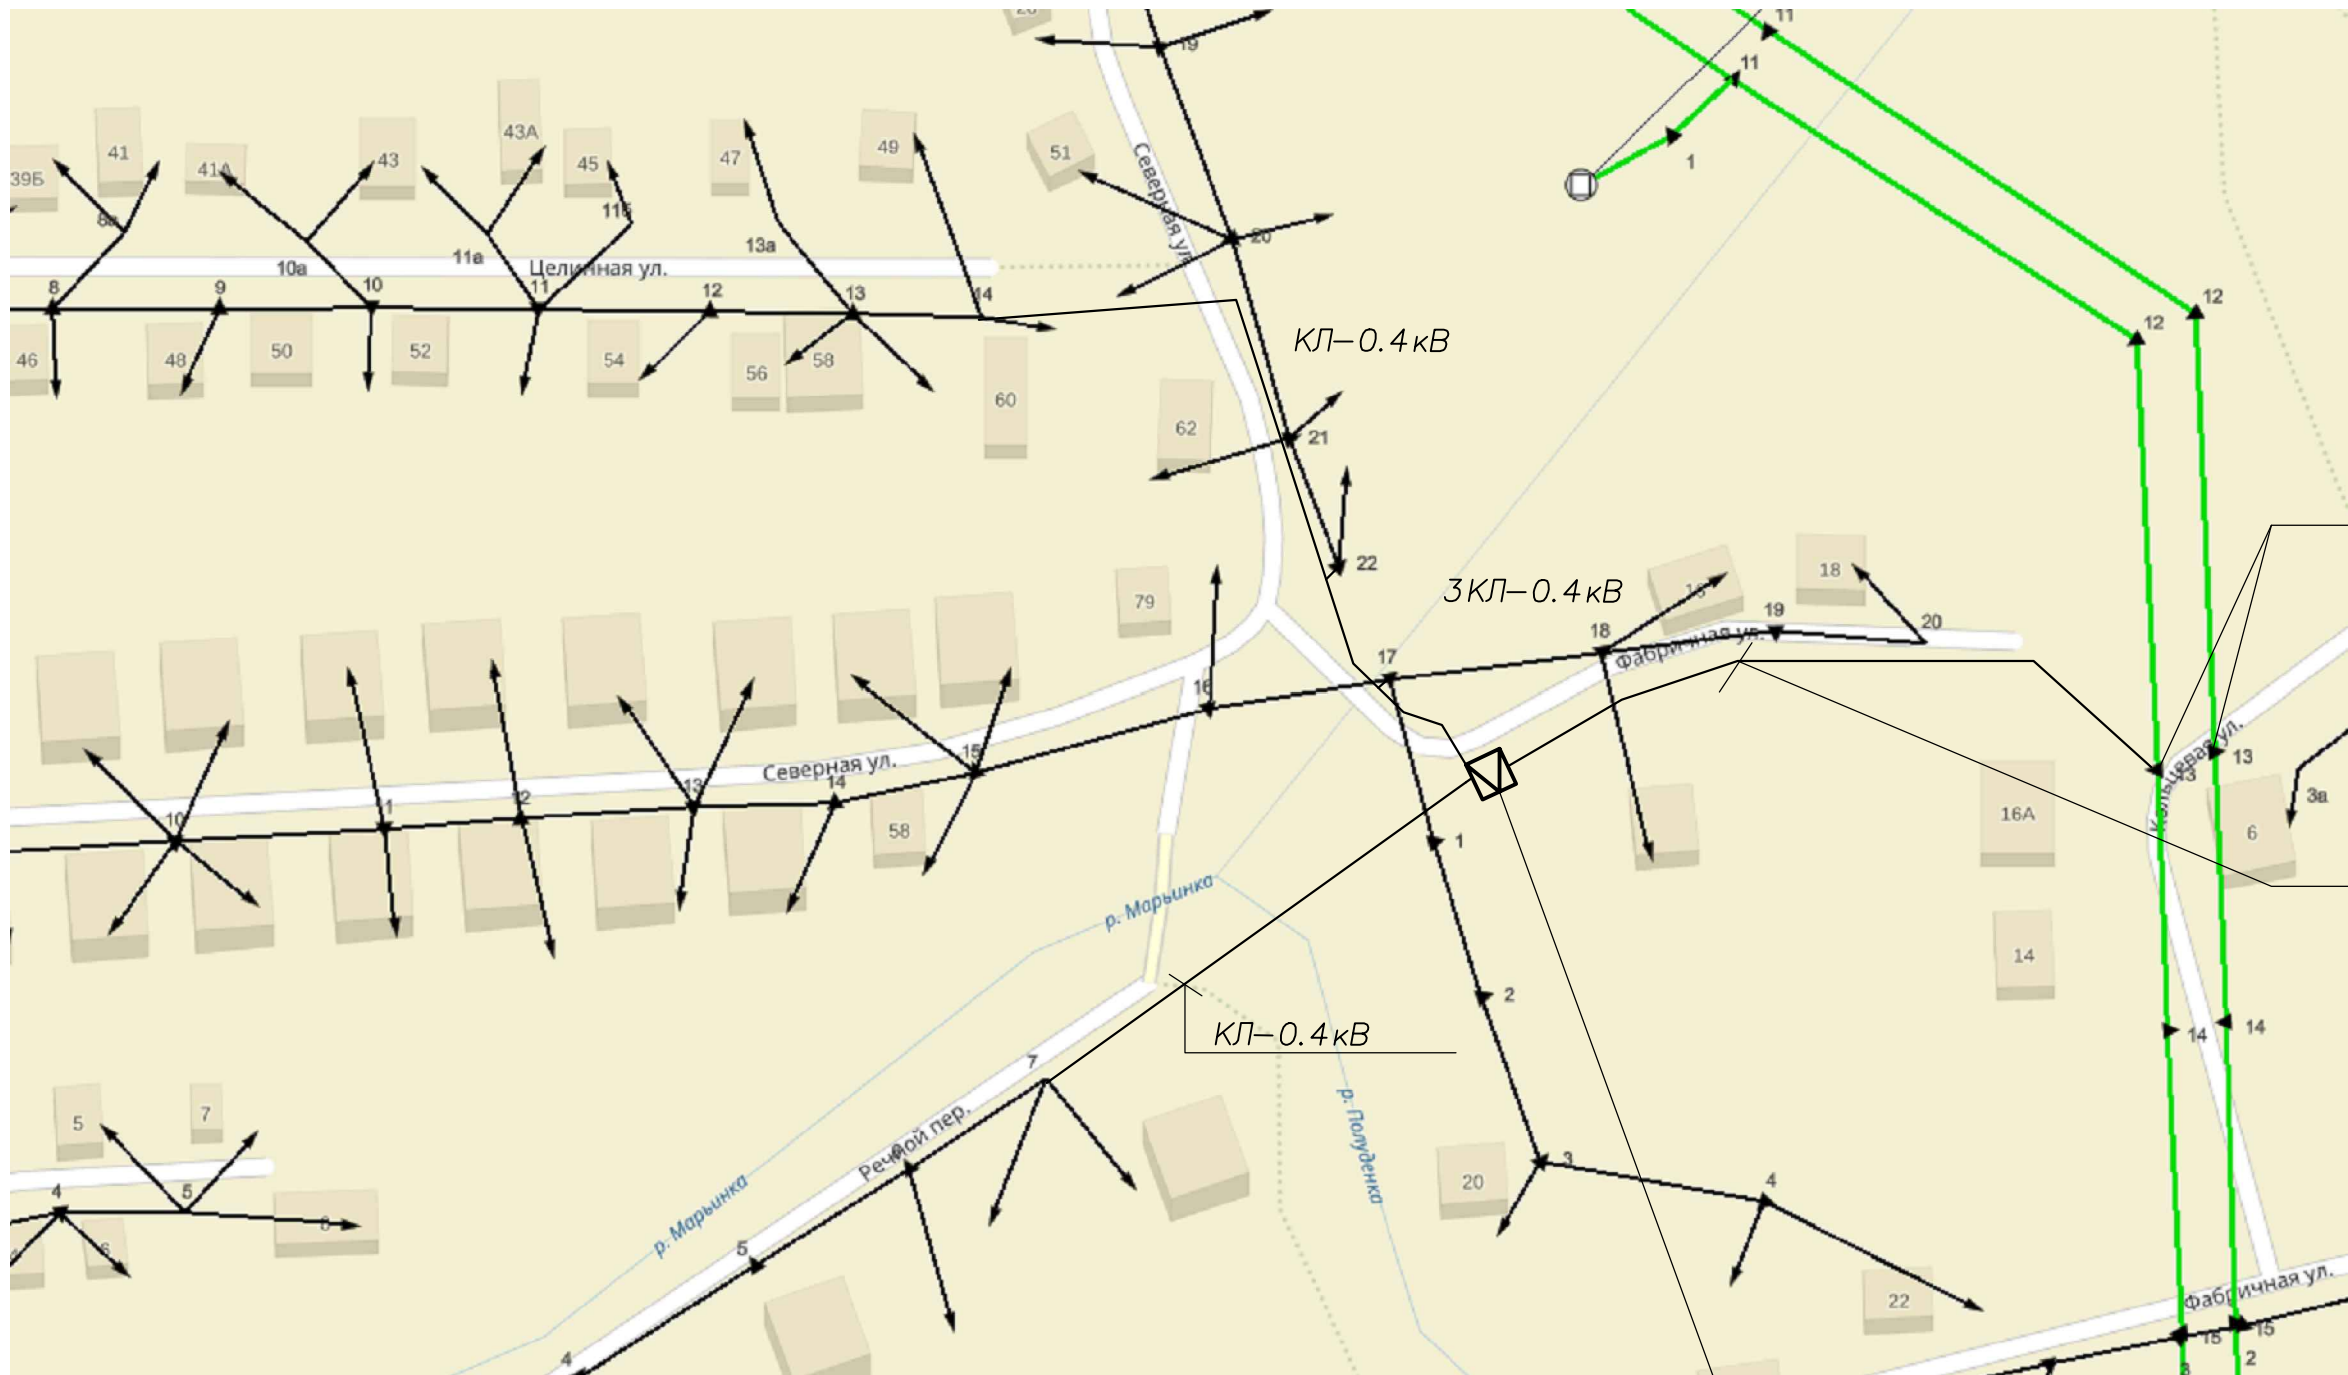

КТП 6\0.4кВА  
в центре питания

						Установка КТП 6\0.4кВА в центрах питания			
						Строительство ВЛ, КЛ-6, 0.4кВ			
						(по инвестиционной программе 2019г)			
Изм.	Кол.уч.	Лист	№ док.	Погр.	Дата	КТП 400\6\0.4кВА		Стадия	Лист
Разраб.		Газетдинова				по ул. Фабричная г. Нефтекамск			
ГИП		Хайруллин				I-20190122			
						План сетей		МУП "НМПЭС"	