


Согласовано

Изм. № подл. Погр. и дата Взам. инв. №

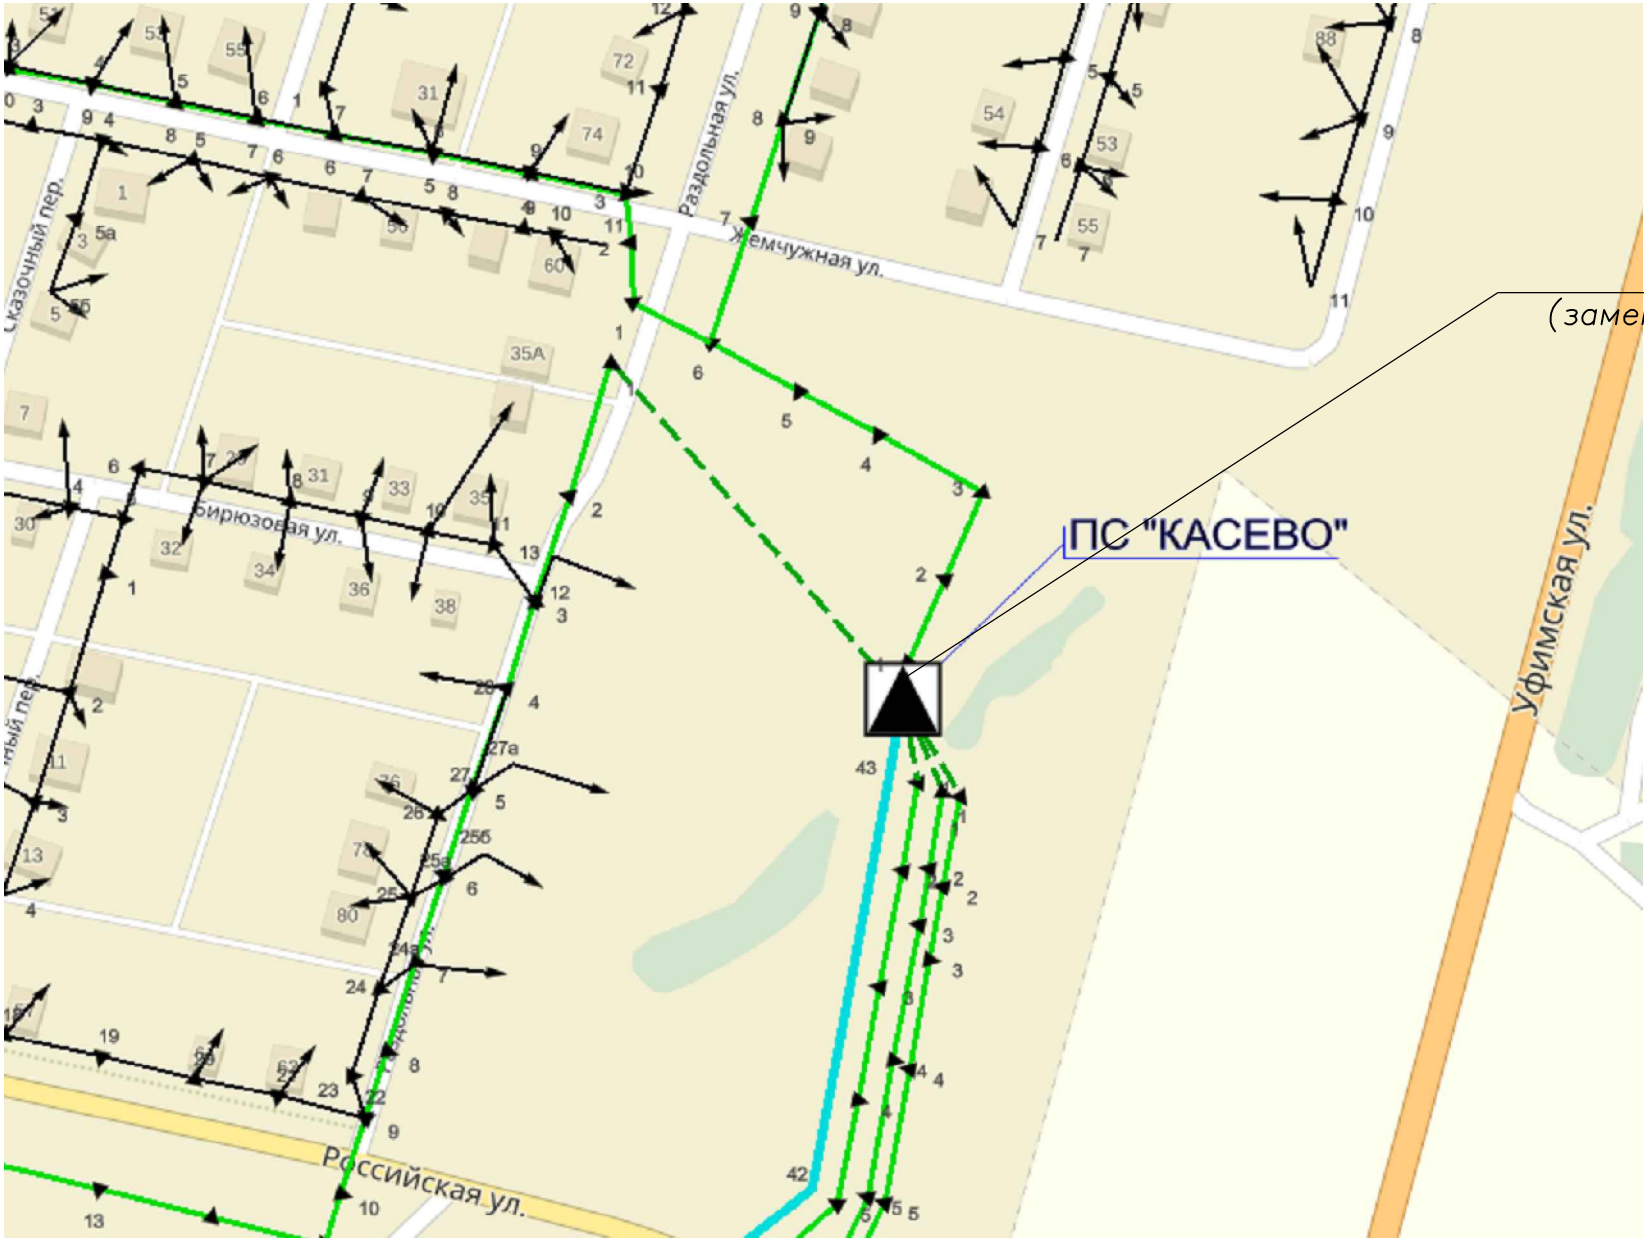

ПС Касево 35\6кВ  
(замена масляных выкл. на вакуумные)

Изм.	Кол.уч.	Лист	№ док.	Погр.	Дата	Реконструкция ПС Касево 35/6кВ замена масляных выкл. на вакуумные РУ-6кВ (по инвестиционной программе 2019г)			
Разраб.	Газетдинова					I-20190111	Стадия	Лист	Листов
ГИП	Хайруллин					ПС Касево 35\6кВ	МУП "НМПЭС"		