


Согласовано

Изм. № подл. Погр. и дата Взам. инв. №

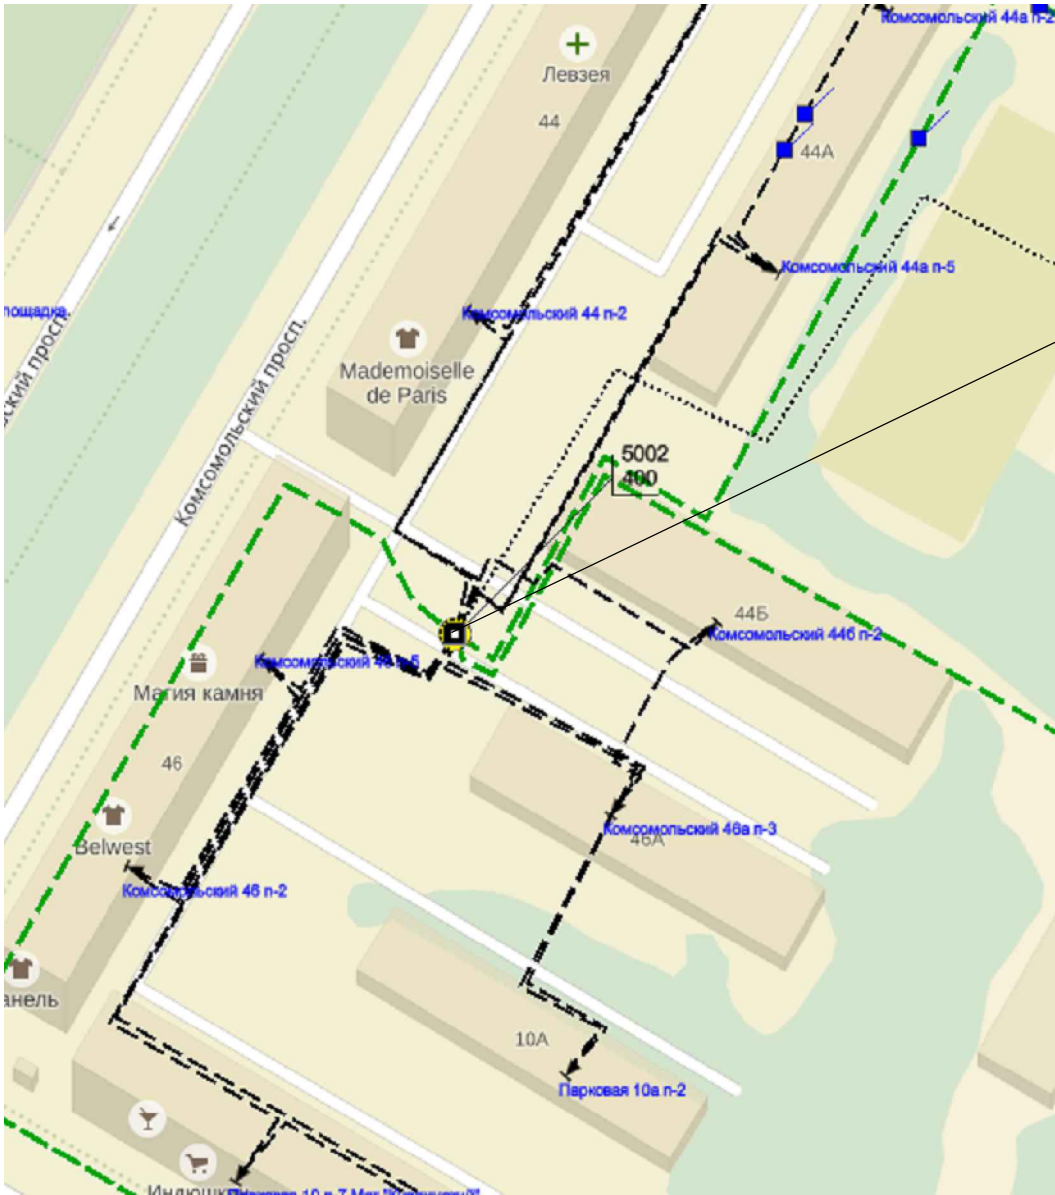

ТП5002  
(устан. ячейки КСО с вакуумным выкл.)

						Установка вакуумных выкл. ТП 5002 (по инвестиционной программе 2019г)			
Изм.	Кол.уч.	Лист	Недоп.	Погр.	Дата	I–20190121	Стадия	Лист	Листов
Разраб.		Газетдинова					РП	2	
ГИП		Хайруллин				ТП 5002	МУП "НМПЭС"		