


Согласовано

Изм. № подл. Погр. и дата Взам. инв. №

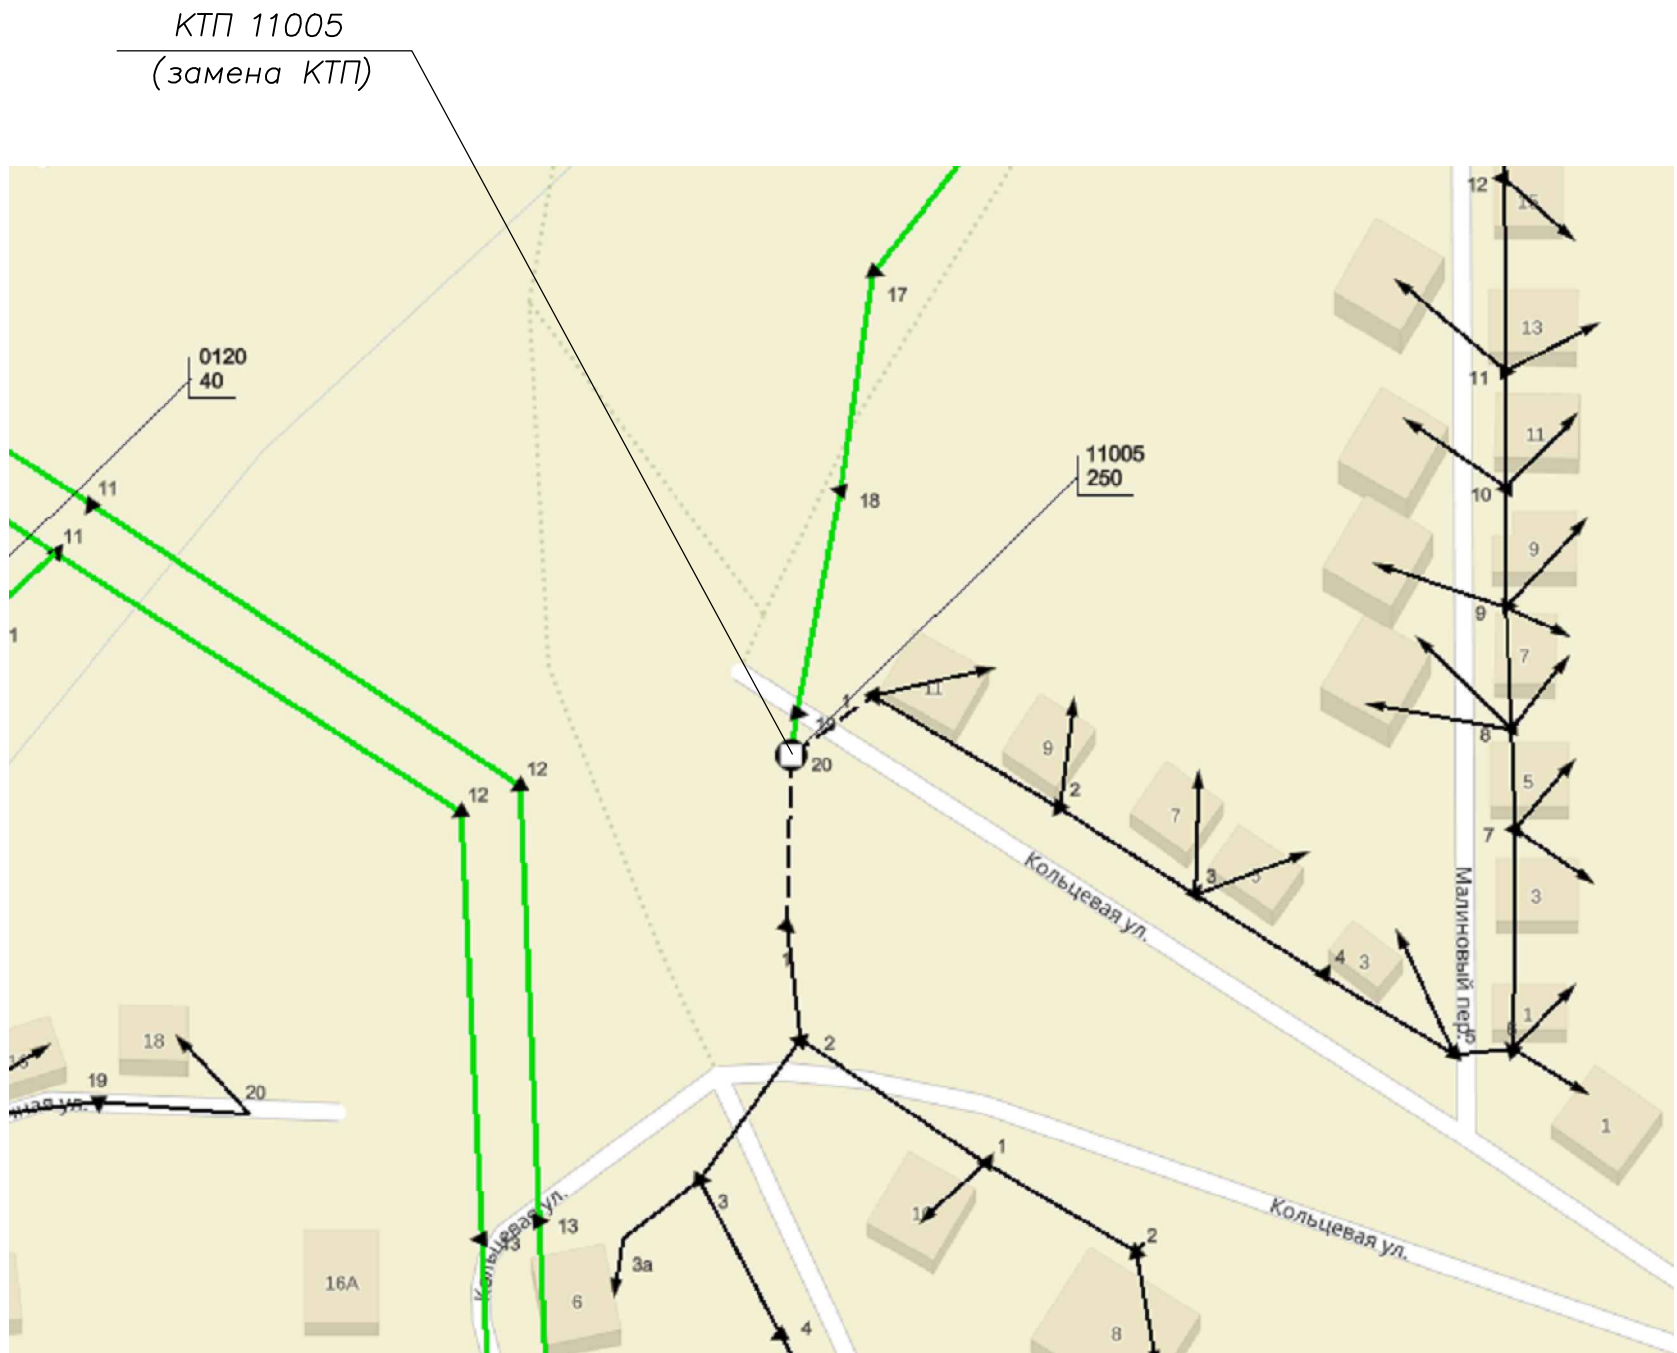

						Замена КТП 11005 микрорайон Ротково (по инвестиционной программе 2019г)		
Изм.	Кол.уч	Лист	№ док.	Погр.	Дата	I-20190113	Стадия	Лист
Разраб.		Газетдинова						Листов
ГИП		Хайруллин				КТП 6\0.4 ном. 11005	МУП "НМПЭС"	